


# PERSPECTIVA CANALON CUADRADO CON DELTA VMZ

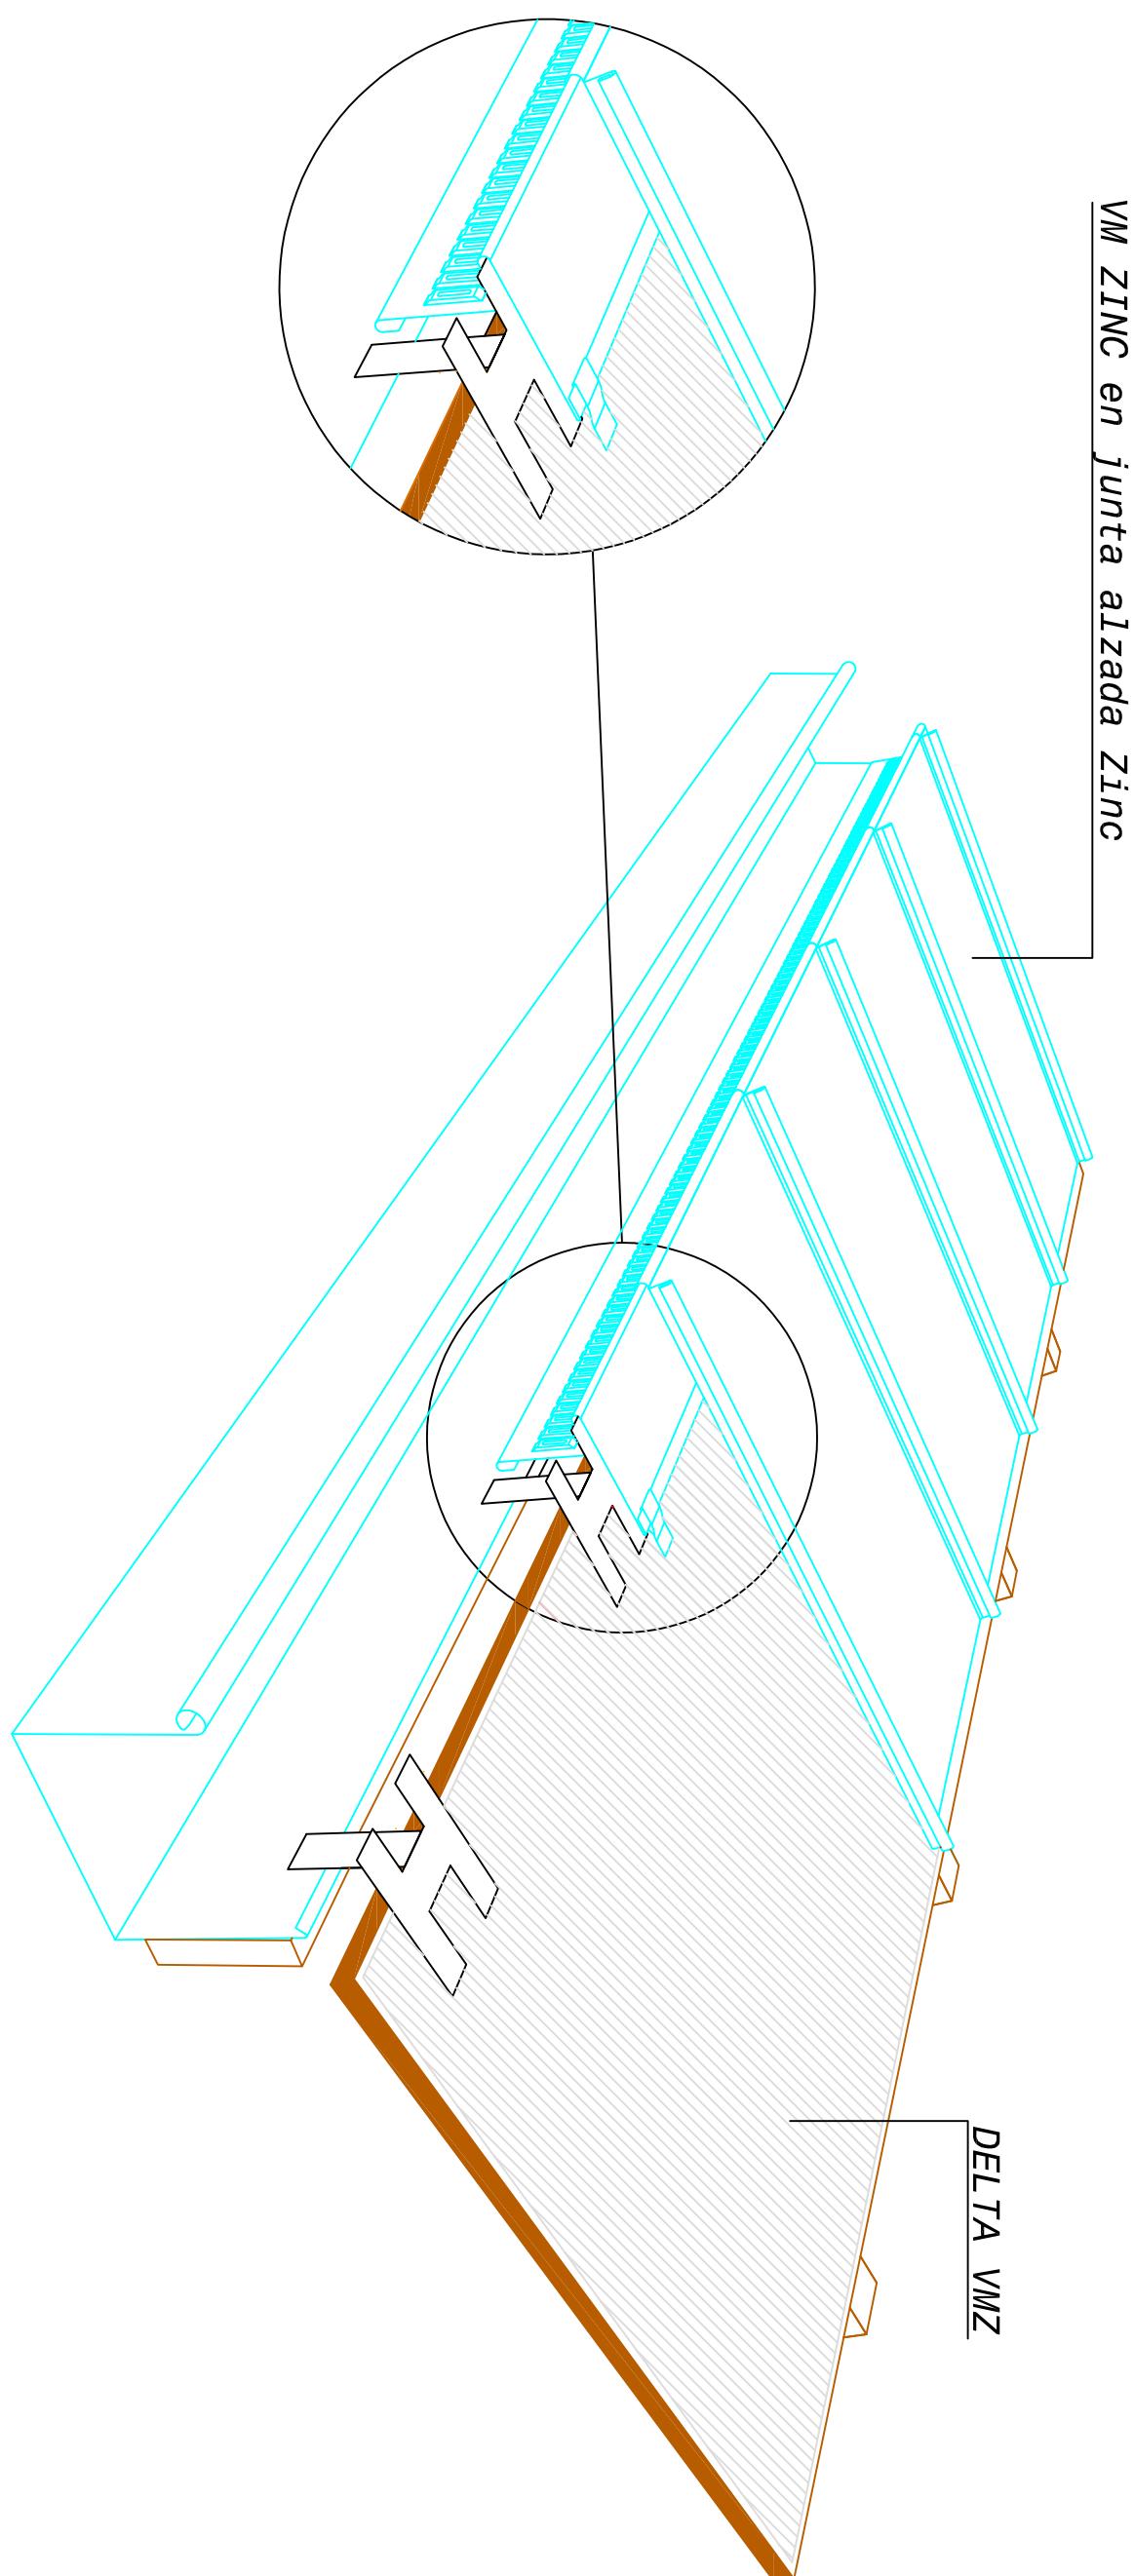

Diseñado: VMZINC B.S.I. CARRETERA DE LA BORDETA N°80 BARCELONA	
Diseñado: VMZINC B.S.I. CARRETERA DE LA BORDETA N°80 BARCELONA	DATOS: VMZINC B.S.I. CARRETERA DE LA BORDETA N°80 BARCELONA
Tecnica empleada: JUNTA ALZADA	Tecnica empleada: JUNTA ALZADA

Referencia detalle: SISTEMA DELTA

TEL. 9329888800

C.P. 08014

PERSPECTIVA CANALON CUADRADO CON DELTA VMZ