


## PERSPECTIVA CUBIERTA VM ZINC J.A CON PESEBRÓN Y FACHADA J.A II

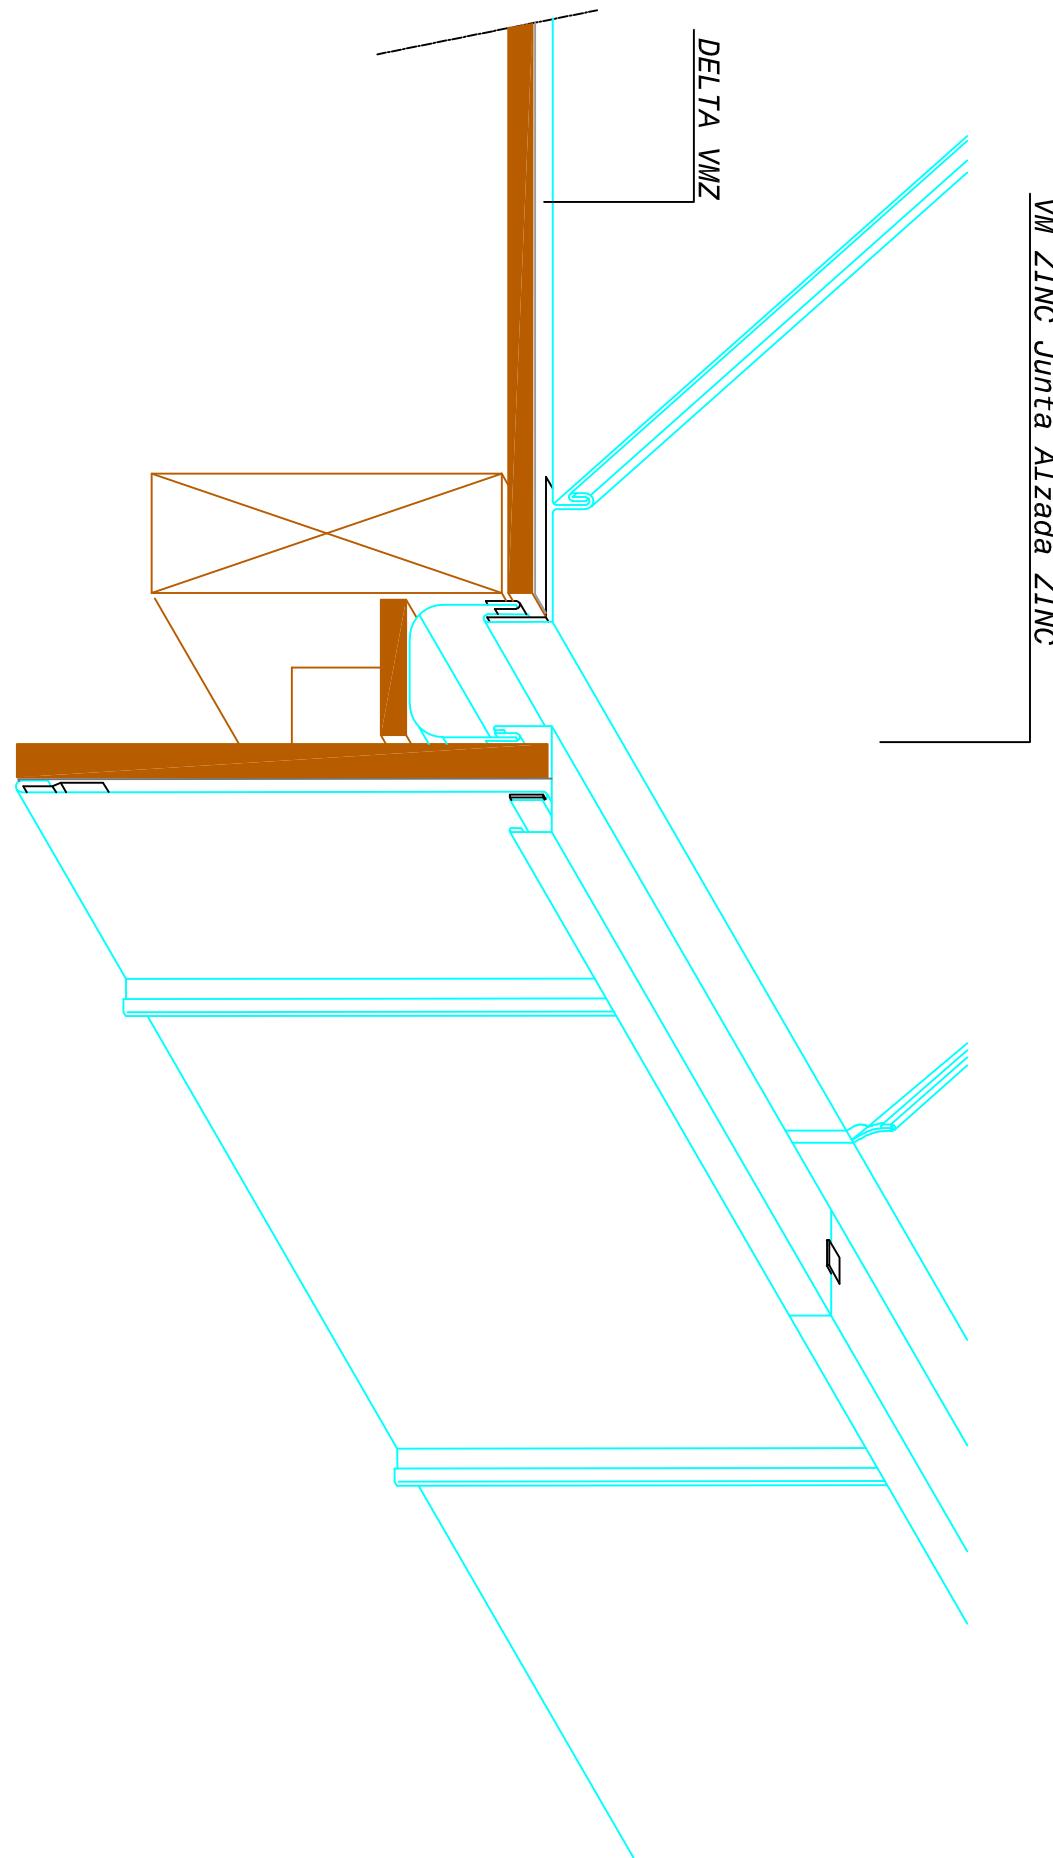

LUGAR/PROYECTO/FECHA/USUARIO/VERSIÓN	DATOS: VMZINC B.S.I. CARRETERA DE LA BORDETA N°80 BARCELONA		
Diseñado por S.V.C	FECHA 17/5/2021	TIPO DE TÉCNICA JUNTA ALZADA	TELÉFONO: C.P 932988880 08014

PERSPECTIVA CUBIERTA VM ZINC J.A CON PESEBRÓN Y FACHADA J.A II