


**PERSPECTIVA CUMBRERA A DOS AGUAS CON DELTA
Y CUMBRERA DOBLE PENDIENTE**

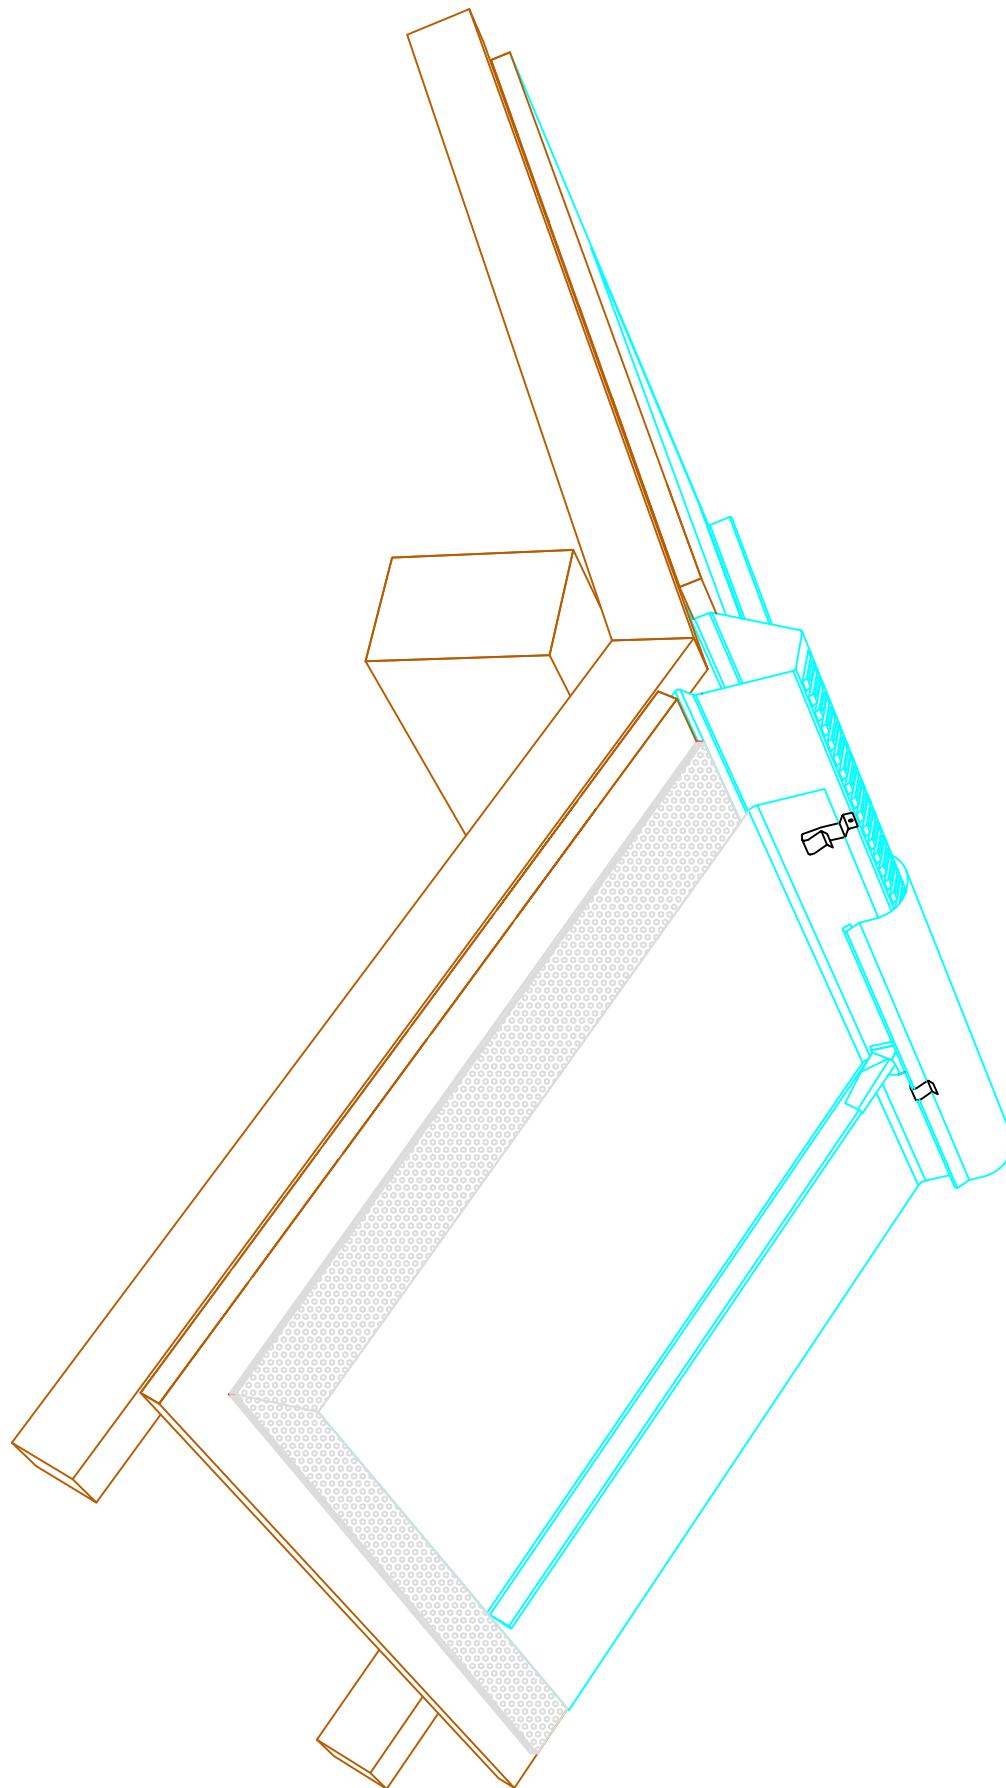

LUGAR/PROYECTO: VIAL DE LA BORDETA N.º 80 BARCELONA
DATOS: VMZINC B. S. I. CARRETERA DE LA BORDETA N.º 80 BARCELONA

Diseñado por	DATOS: VMZINC B. S. I. CARRETERA DE LA BORDETA N.º 80 BARCELONA		
S.V.C	FECHA	TIPO DE TECNICA	TELEFONO:
	17/5/2021	DELTA VMZ	9329888800 C.P 08014

PERSPECTIVA CUMBRERA