


## REMATE CONTRA UN APLACADO

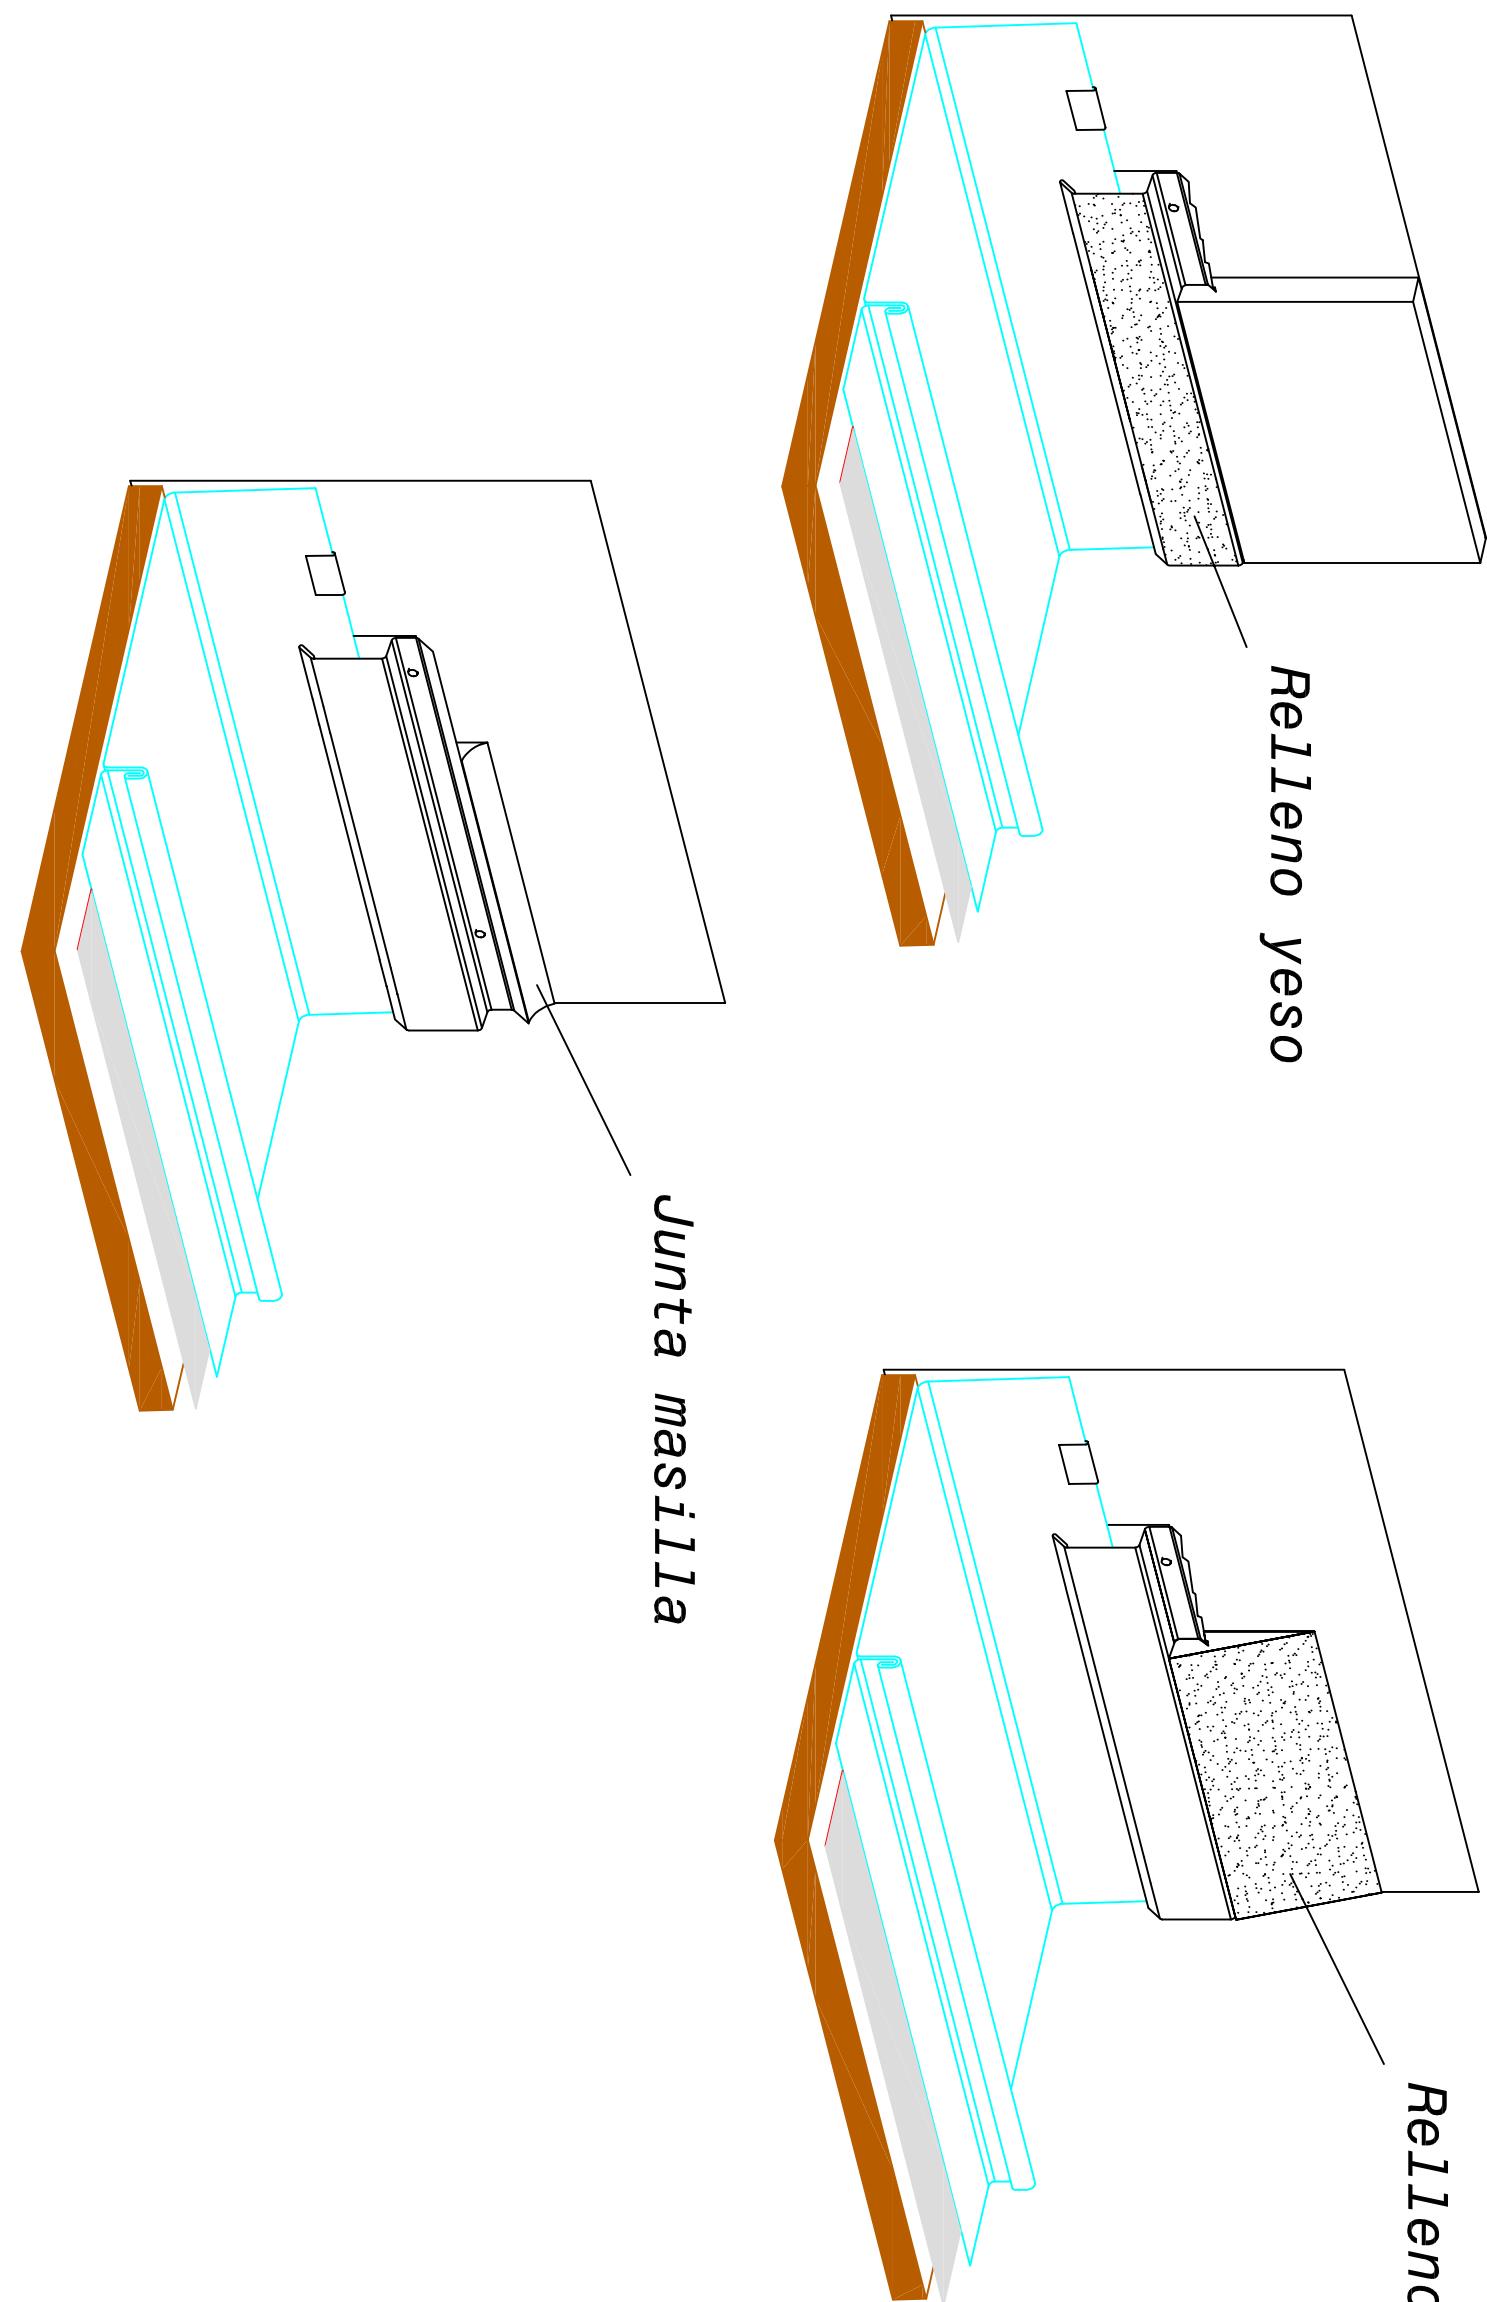

CONFORMACIONES, RIBULAS, BORDEAS, VERTICES, PLEGAS		VMZINC B.S.I. CARRETERA DE LA BORDETA N° 80 BARCELONA			
Diseñado por	S.V.C	FECHA	TIPO DE TECNICA	TELEFONO:	C.P
		17/5/2021	JUNTA ALZADA	9329888880 08014	

REMATE CONTRA UN APLACADO

\* Detalles realizados por la oficina de Asistencia al diseño de VMZINC. El cliente es responsable en última instancia del pedido y de la utilización de estos diseños.