


SECCION CUBIERTA

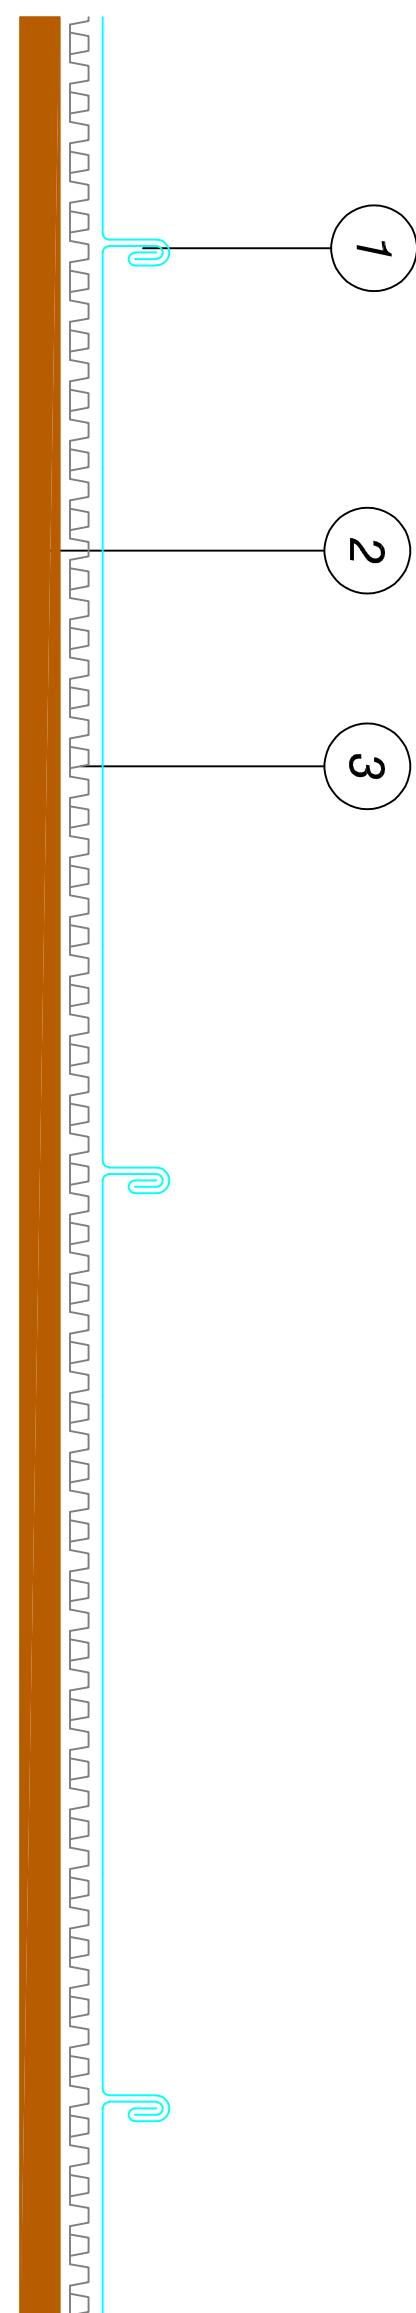

1. Cubierta junta alzada VM ZINC
2. Tablero aglomerado
3. DELTA VMZ

SECCION CUBIERTA

Comunicamiento número de pedido número de serie		DATOS: VMZINC B.S.I. CARRETERA DE LA BORDETA N° 80 BARCELONA			
Diseñado	SVC	Tecnica empleada:	Referencia detalle:	TEL.	932988880
Fecha:	17/5/2021	Junta Alzada	SECCION CUBIERTA	C.P.	08014