


## VENTANA VELUX

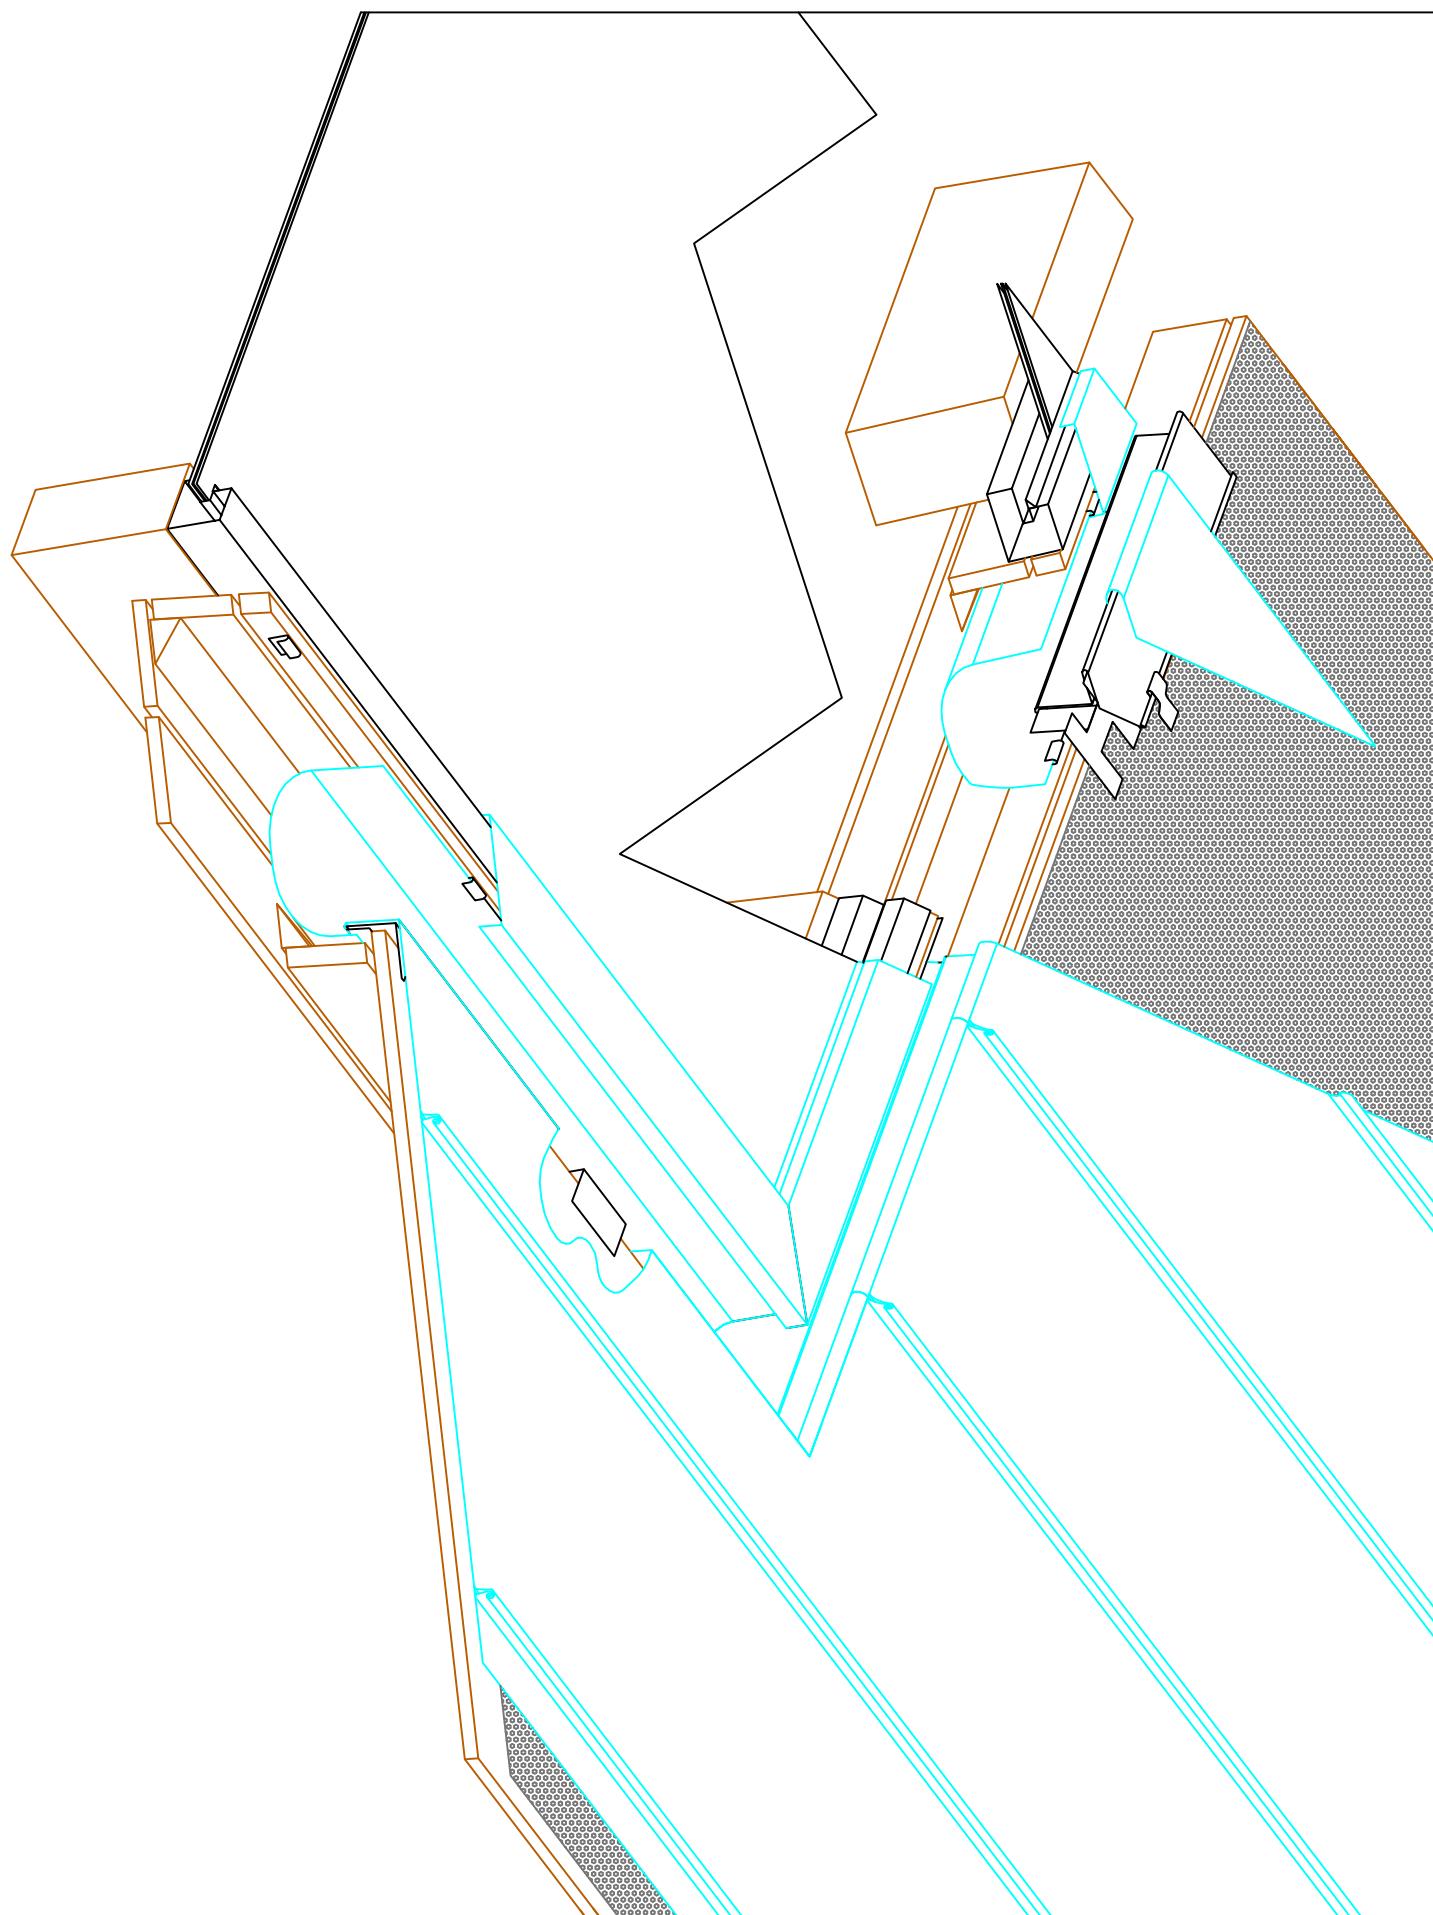

DATOS: VMZINC B.S.I. CARRETERA DE LA BORDETA N°80 BARCELONA

Diseñado por	FECHA	TIPO DE TECNICA	TELEFONO:
S.V.C	17/5/2021	J. ALZADA C.P	932988880 08014

\* Detalles realizados por la oficina de Asistencia al diseño de VMZINC. El cliente es responsable en última instancia del pedido y de la utilización de estos diseños.

VENTANA VELUX