


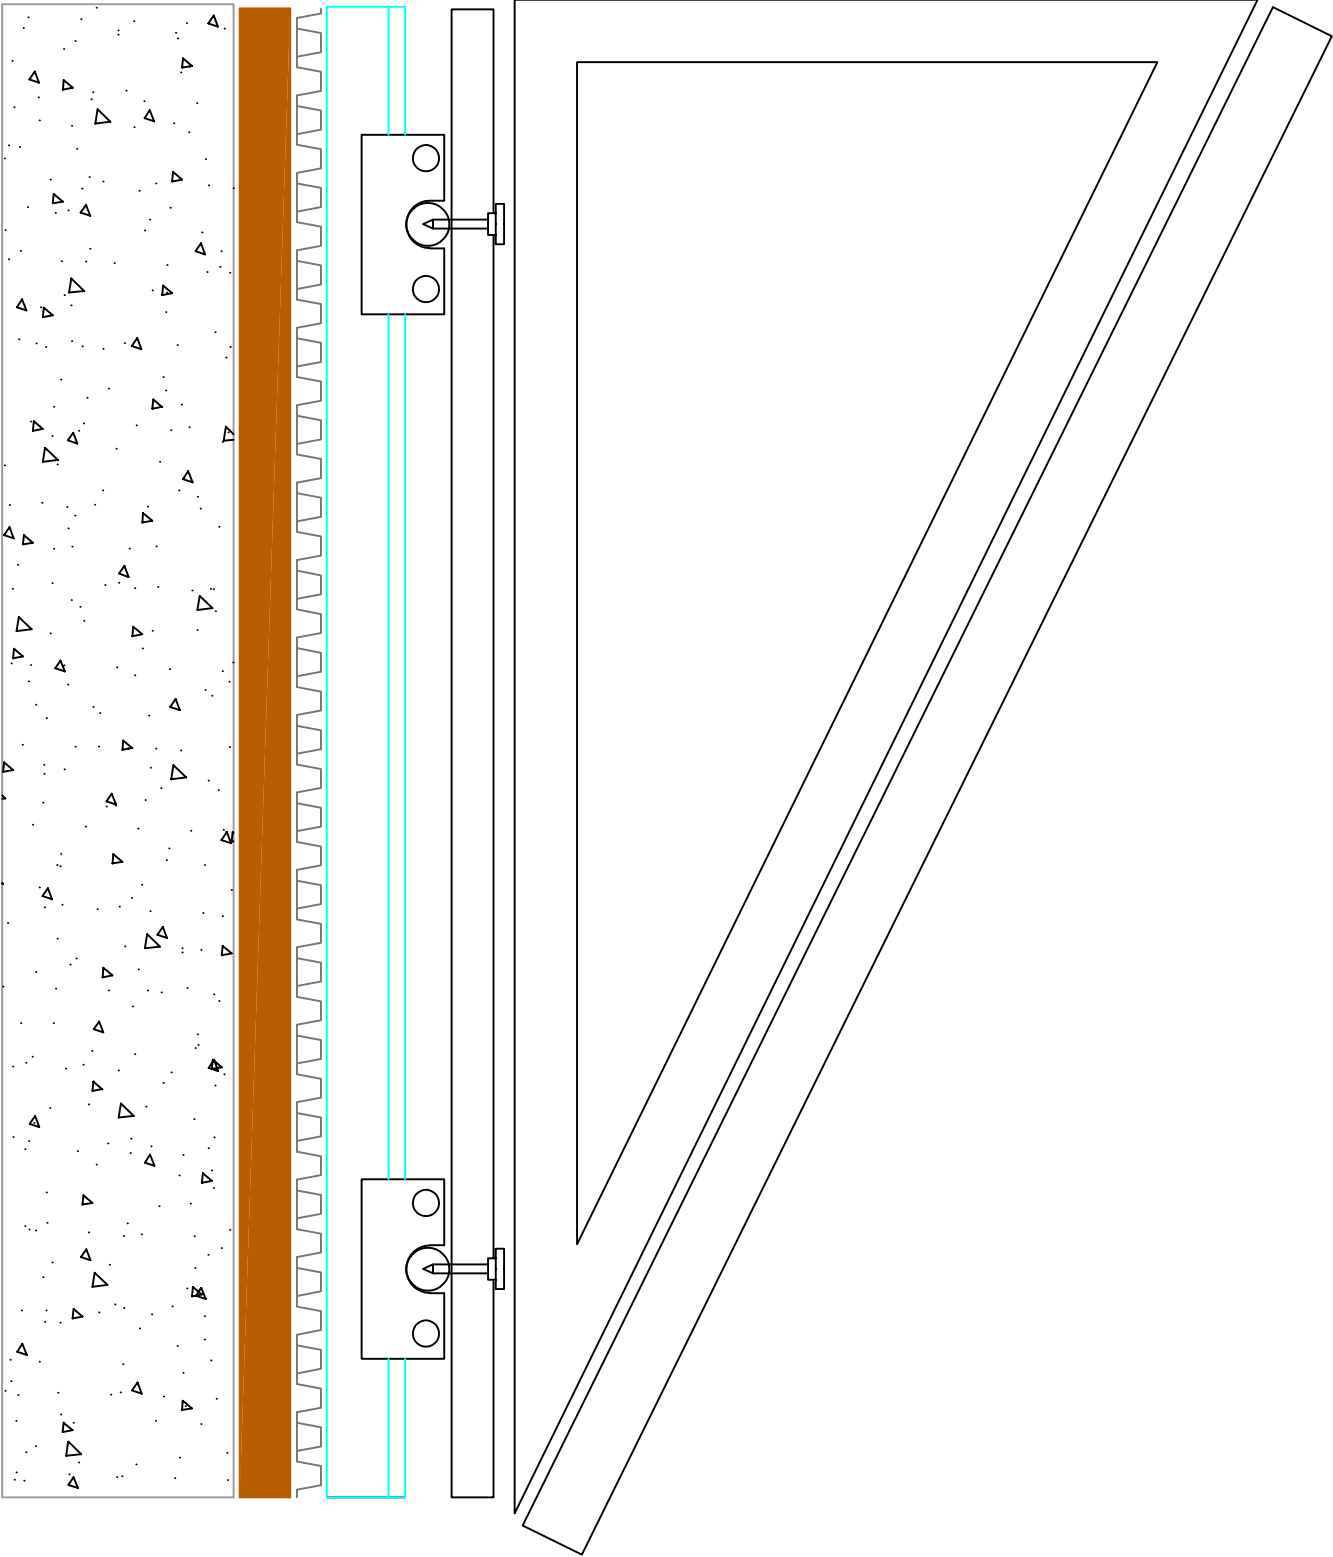

DATOS: VMZINC BSI CARRETERA DE LA BORDETA Nº 80 BARCELONA				
Diseñado por	FECHA	TIPO DE TÉCNICA	TELÉFONO:	
S. V. C	17/5/2021	ACCESORIOS	C. P	932988880 08014

SOPORTE PLACA SOLARES