


REMATE LATERAL

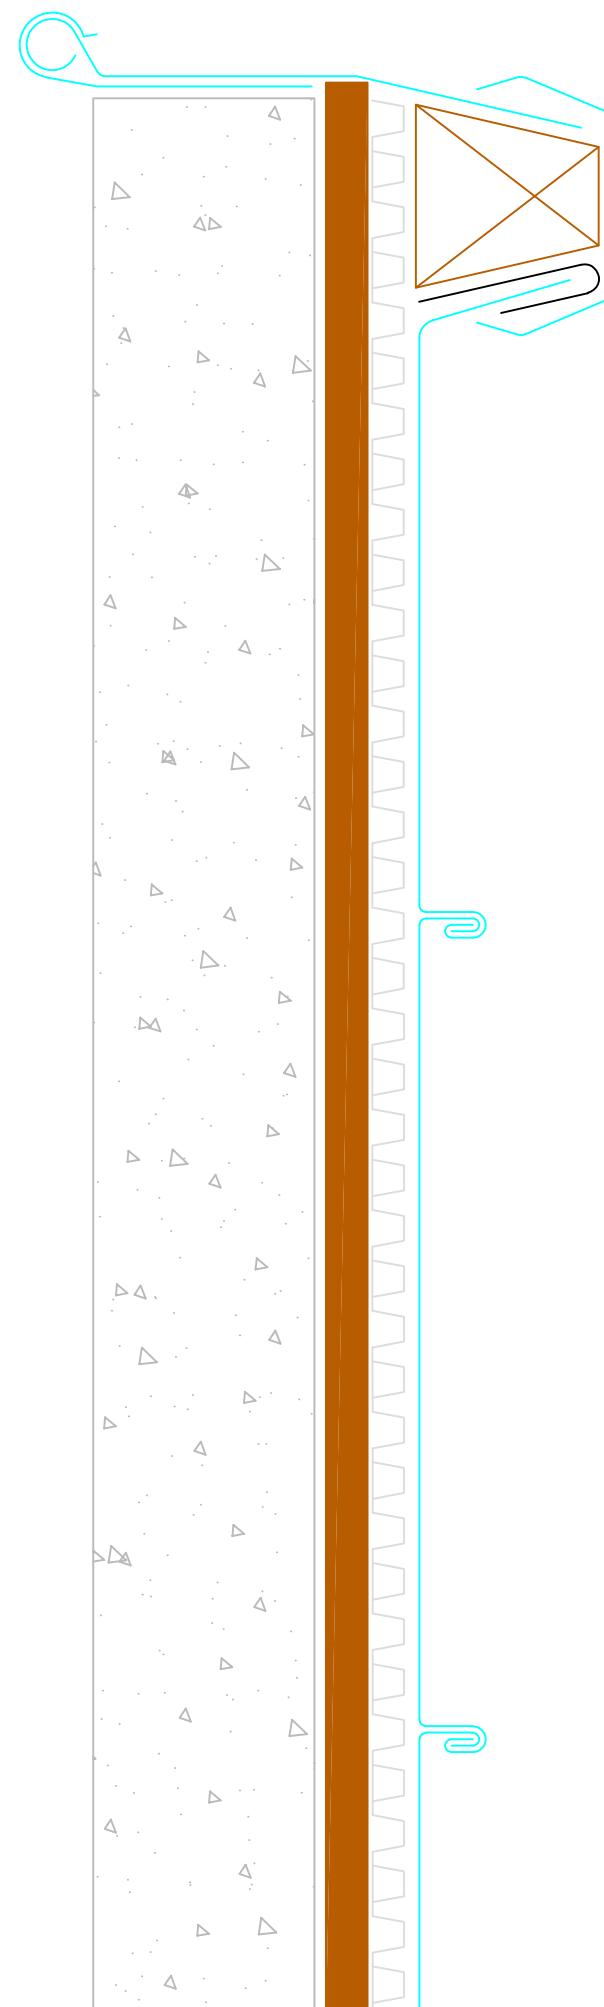

* Detalles realizados por la oficina de Asistencia al diseño de VMZINC. El cliente es responsable en última instancia del pedido y de la utilización de estos diseños.

UNIFORMACIONES, REGLAS, ESTILOS, COLOR, VOLUMEN, PESO, PESO	DATOS: VMZINC B.S.I. CARRETERA DE LA BORDETA N° 80 BARCELONA		
Diseñado por S.V.C	FECHA 17/5/2021	TIPO DE TECNICA JUNTA ALZADA	TELEFONO: 932998880 C.P 08014

REMATE LATERAL