


SECCION REMATES

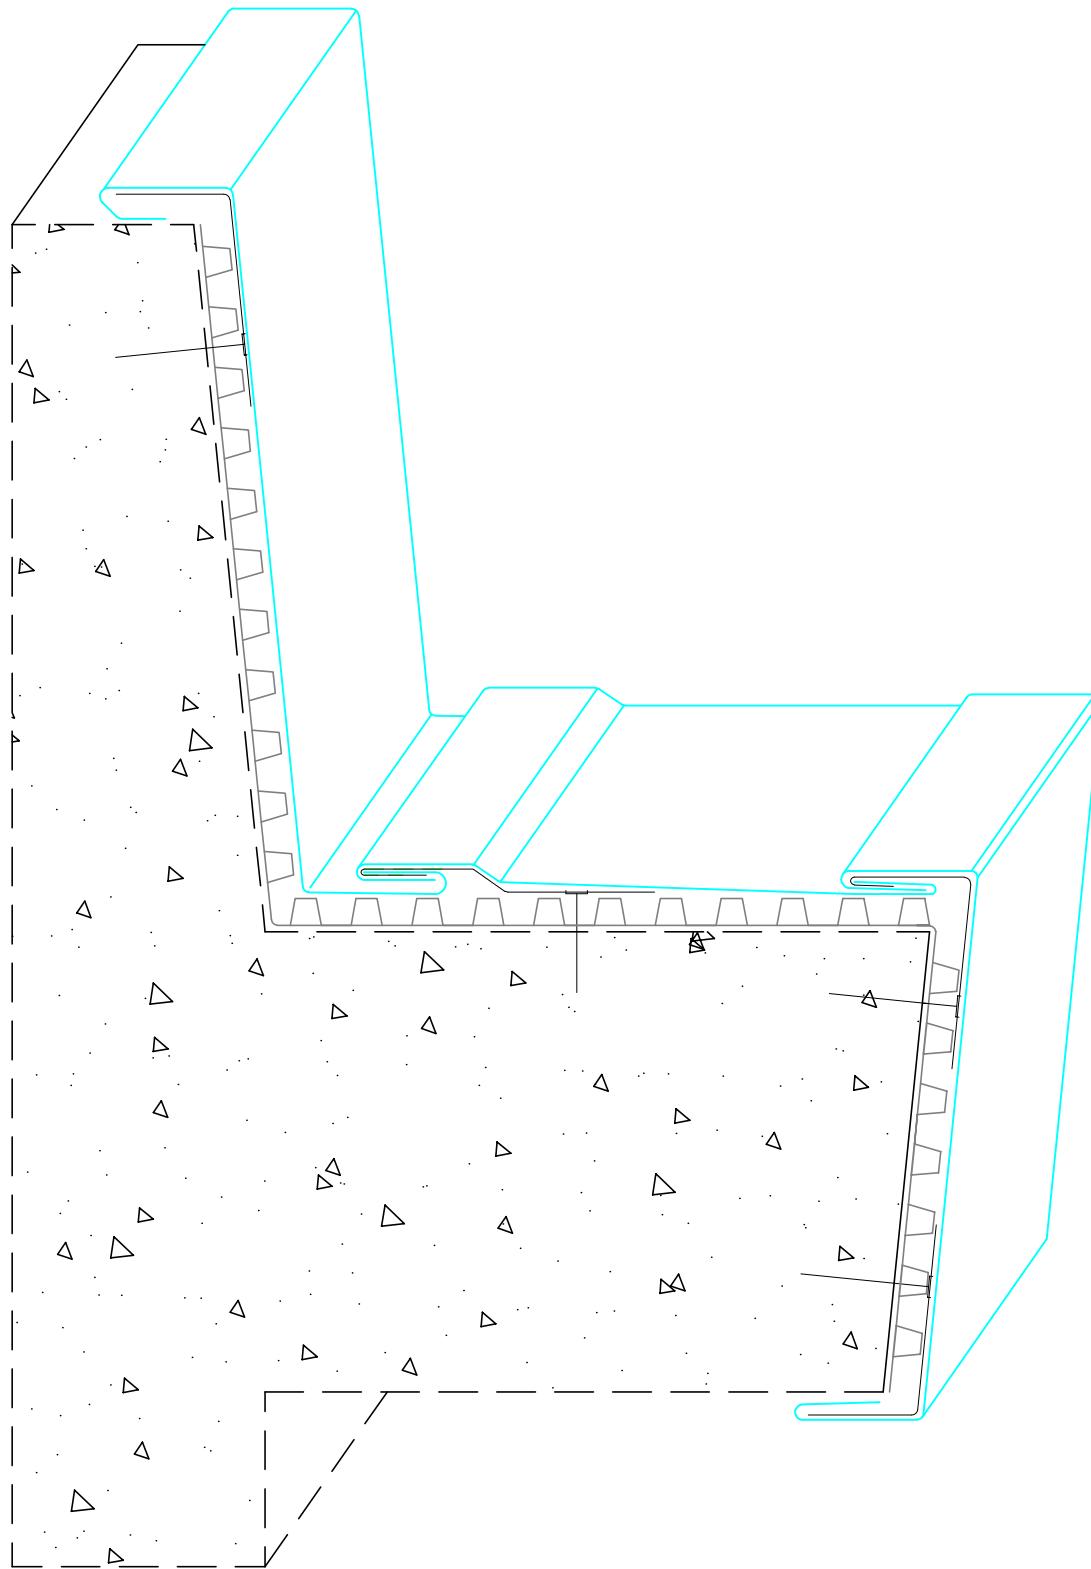

Comunicación entre cliente y proveedor		DATOS: VIZINC B.S.I. C/CARRETERA DE LA BORDETA N. 80 BARCELONA			
Diseñado	SVC	Tecnica empleada:	Referencia detalle:	TEL.	900605605
Fecha:	17/5/2021	Junta Alzada	SECCION CUBIERTA	C.P.	08014

SECCION REMATES